



ประกาศเทศบาลตำบลอาฮวน

เรื่อง การเปิดเผยแพร่ราคากลางและการคำนวณราคากลางการจัดซื้อจัดจ้าง
โครงการก่อสร้างถนนคอนกรีตเสริมเหล็ก บ้านพรานอัน หมู่ที่ ๑๓ (บ้านพรานอัน-ชุมชนน้อย)

ด้วยพระราชบัญญัติการจัดซื้อจัดจ้างและการบริหารพัสดุภาครัฐ พ.ศ. ๒๕๖๐ มาตรา ๖๓ การเปิดเผย
ราคากลาง กำหนดให้ประกาศรายละเอียดข้อมูลราคากลาง และการคำนวณราคากลาง โดยกำหนดแนวทางปฏิบัติ
ตามหนังสือกรมบัญชีกลาง ด่วนที่สุด ที่ กค ๐๔๓๓.๒/ว ๒๐๖ ลงวันที่ ๑ พฤษภาคม ๒๕๖๒ เรื่อง คู่มือแนวทางการ
ประกาศรายละเอียดข้อมูลราคากลางและการคำนวณราคากลางเกี่ยวกับการจัดซื้อจัดจ้างของหน่วยงานของรัฐ
เพื่อสร้างความโปร่งใสสามารถตรวจสอบได้ และให้ประชาชนผู้สนใจเข้าตรวจสอบได้ นั้น

เทศบาลตำบลอาฮวน ได้จัดทำข้อมูลรายละเอียดค่าใช้จ่ายเกี่ยวกับการจัดซื้อจัดจ้างราคากลางและ
การคำนวณราคาโครงการก่อสร้างถนนคอนกรีตบ้านพรานอัน หมู่ที่ ๑๓ (บ้านพรานอัน-ชุมชนน้อย) ปรากฏกว้าง
๔ เมตร ยาว ๒๔๕ เมตร หนา ๐.๑๕ เมตร ให้ทางกว้างข้างละ ๐.๕๐ เมตร ตามรายละเอียดแบบแปลน
ของเทศบาลตำบล ได้กำหนดราคากลางค่าก่อสร้างในการจัดจ้างครั้งนี้ เป็นเงินจำนวน ๔๘๘,๗๑๕.๘๘ บาท
(สี่แสนเก้าหมื่นแปดพันเจ็ดร้อยสิบห้าบาทเก้าสิบแปดสตางค์-) รายละเอียดปรากฏตามเอกสารแนบท้ายประกาศ
ฉบับนี้

จึงขอประกาศให้ทราบโดยทั่วกัน

ประกาศ ณ วันที่ ๒๘ เดือน พฤษภาคม พ.ศ. ๒๕๖๓

(นายทวี กิ่งคำวงศ์)

นายกเทศมนตรีตำบลอาฮวน

(นางบุรินทร์ จันทร์วิล) 
นักวิชาการพัสดุชำนาญการ

ตารางแสดงวงเงินงบประมาณที่ได้รับจัดสรรและราคาากลางในงานจ้างก่อสร้าง

๑. ชื่อโครงการ ก่อสร้างถนนคอนกรีตเสริมเหล็กบ้านพรานอ้น หมู่ที่ ๑๓ (บ้านพรานอ้น-ชุมชนภูน้อย).
๒. หน่วยงานเจ้าของโครงการ เทศบาลตำบลคำอาฮวน
๓. วงเงินงบประมาณที่ได้รับจัดสรร จำนวน ๔๙๙,๐๐๐.๐๐ บาท
๔. ลักษณะงานโดยสังเขป ก่อสร้างถนนคอนกรีตเสริมเหล็ก หมู่ที่ ๑๓ (พรานอ้น-ชุมชนภูน้อย) กว้าง ๔ เมตร ยาว ๒๔๕ เมตร หนา ๐.๑๕ เมตร ให้ลู่ทางข้างละ ๐.๕๐ เมตร พร้อมป้ายโครงการ ๑ ป้าย ตามรายละเอียดและแบบแปลนกำหนด
๕. ราคาากลางคำนวณ ณ วันที่ ๒๘ พฤษภาคม ๒๕๖๓ เป็นเงินจำนวน ๔๙๘,๗๑๕.๙๘ บาท
๖. บัญชีประมาณการราคาากลาง
๖.๑ แบบ ปร. ๔ จำนวน ๑ แผ่น
๖.๒ แบบ ปร. ๕ จำนวน ๑ แผ่น
๖.๓ แบบแปลนก่อสร้าง จำนวน ๖ แผ่น
๗. รายชื่อคณะกรรมการกำหนดราคาากลาง
๗.๑ นายอุกฤษฏ์ ศรีพิเมือง ปลัดเทศบาลตำบลคำอาฮวน ประธานกรรมการ
๗.๒ นายทรงฤทธิ์ ใจสุข ผู้อำนวยการกองช่าง กรรมการ
๗.๓ นางสาววาติอน สมนร นักจัดการงานทั่วไปชำนาญการ กรรมการ


(นางปฐันตรี จันทรวินิต)
นักวิชาการพัสดุ ชำนาญการ



ปีงบประมาณ 2563

เทศบาลตำบลคำอาฮวน อำเภอเมือง จังหวัดมุกดาหาร

โครงการก่อสร้างถนนคอนกรีตเสริมเหล็ก

หมู่ที่ 13 บ้านพรานอัน ตำบลคำอาฮวน อำเภอเมือง จังหวัดมุกดาหาร
สายทาง บ้านพรานอัน - ชุมชนภูน้อย

ระยะทางดำเนินการ	245.00	เมตร
ราคากลางค่าก่อสร้าง	498,715.98	บาท

คณะกรรมการกำหนดราคากลาง

(ลงชื่อ).....ประธานกรรมการ
(ลงชื่อ).....กรรมการ
(ลงชื่อ).....กรรมการ

กองช่าง

อำเภอเมืองมุกดาหาร

เทศบาลตำบลคำอาฮวน

จังหวัดมุกดาหาร

ราคาากลางค่าก่อสร้างถนนคอนกรีตเสริมเหล็ก

ชื่อหน่วยงาน
ชื่อโครงการ
สถานที่ก่อสร้าง
ชื่อสายทาง
ประมาณราคามือวันที่

เทศบาลตำบลคำฮอยน อำเภอมือมืองมุกดาหาร จังหวัดมุกดาหาร
โครงการก่อสร้างถนนคอนกรีตเสริมเหล็ก
หมู่ที่ 13 บ้านพรานฮั่น ตำบลคำฮอยน อำเภอมือมือง จังหวัดมุกดาหาร
บ้านพรานฮั่น - ชุมชนบุญน้อย
28 พฤษภาคม 2563

ลำดับ	รายการ	หน่วย	ปริมาณ	ราคาต่อหน่วย	รวมค่างานต้นทุน	Factor F	ราคาต่อหน่วย x Factor F	รวมค่าก่อสร้าง
1	งานดิน							
	1.1 งานปรับเกรดเกลี่ยพื้นทาง	ตร.ม.	1,225.00	1.59	1,947.75	1.3624	2.17	2,653.61
2	งานไหล่ทาง							
	2.1 ลูกฟุ้ง	ลบ.ม.	37.00	114.40	4,232.80	1.3624	155.86	5,766.77
3	งานทรายรองพื้นทาง							
	3.1 ทราย	ลบ.ม.	49.00	281.54	13,795.46	1.3624	383.57	18,794.93
4	งานผิวทาง							
	4.1 ผิวทาง คสล.หนา 0.15 ม. กว้าง 4.00 ม.	ตร.ม.	980.00	346.09	339,168.20	1.3624	471.51	462,082.76
	4.2 รอยต่อเนื้อขยายตามขวาง (Expansion Joint)	เมตร	8.00	87.13	697.06	1.3624	118.71	949.68
	4.3 รอยต่อเนื้อหดตามขวาง (Contraction Joint)	เมตร	88.00	45.61	4,013.68	1.3624	62.14	5,468.24
5	งานพอกลสมคอนกรีตเสริมเหล็ก							
	5.1 ขนาดเส้นผ่าศูนย์กลาง 0.30 เมตร	ท่อน	0.00	583.68	0.00	1.3624	795.21	0.00
	5.2 ขนาดเส้นผ่าศูนย์กลาง 0.40 เมตร	ท่อน	0.00	690.98	0.00	1.3624	941.39	0.00
	รวมค่างานต้นทุนงานทาง							495,715.98

(ลงชื่อ)
(นายทรงฤทธิ์ ใจสุข)
ผอ.กองช่าง เทศบาลตำบลคำฮอยน

(ลงชื่อ)
(นายอุฤษฏ์ ศิริพิม้อง)
ปลัด เทศบาลตำบลคำฮอยน

(ลงชื่อ)
(นางสาวเตือน สมร)
นักจัดการงานทั่วไปชำนาญการ



โครงการก่อสร้างถนนคอนกรีตเสริมเหล็ก

บ้านพรานอน หมู่ 13 (ชุมชนบ้านออย)


เทศบาลตำบลคำอ้อฮวน อำเภอเมือง จังหวัดมุกดาหาร


คณะกรรมการกำหนดราคากลาง

(ลงชื่อ) ประธานกรรมการ

(ลงชื่อ) กรรมการ

(ลงชื่อ) กรรมการ

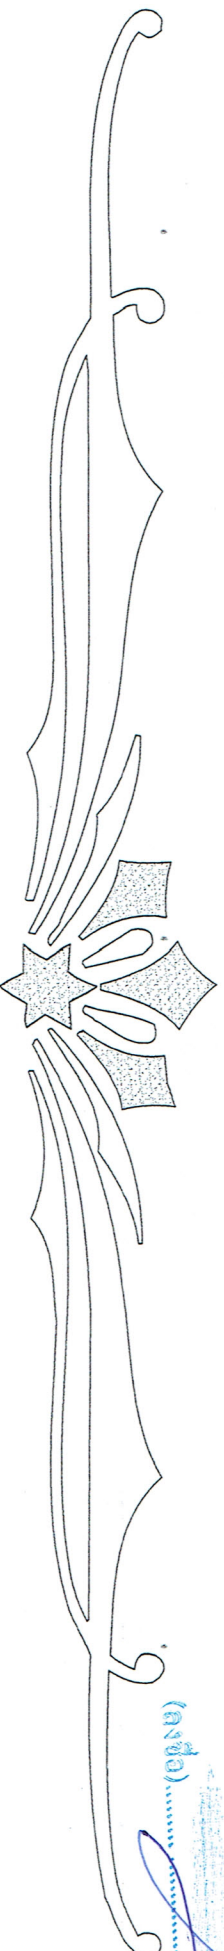


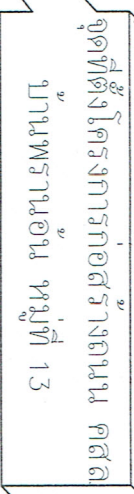


โครงการก่อสร้างถนนคอนกรีตเสริมเหล็ก
 ๒๑
 ๒๒
-----	----------	---	----------	---------------------------

2
1
2
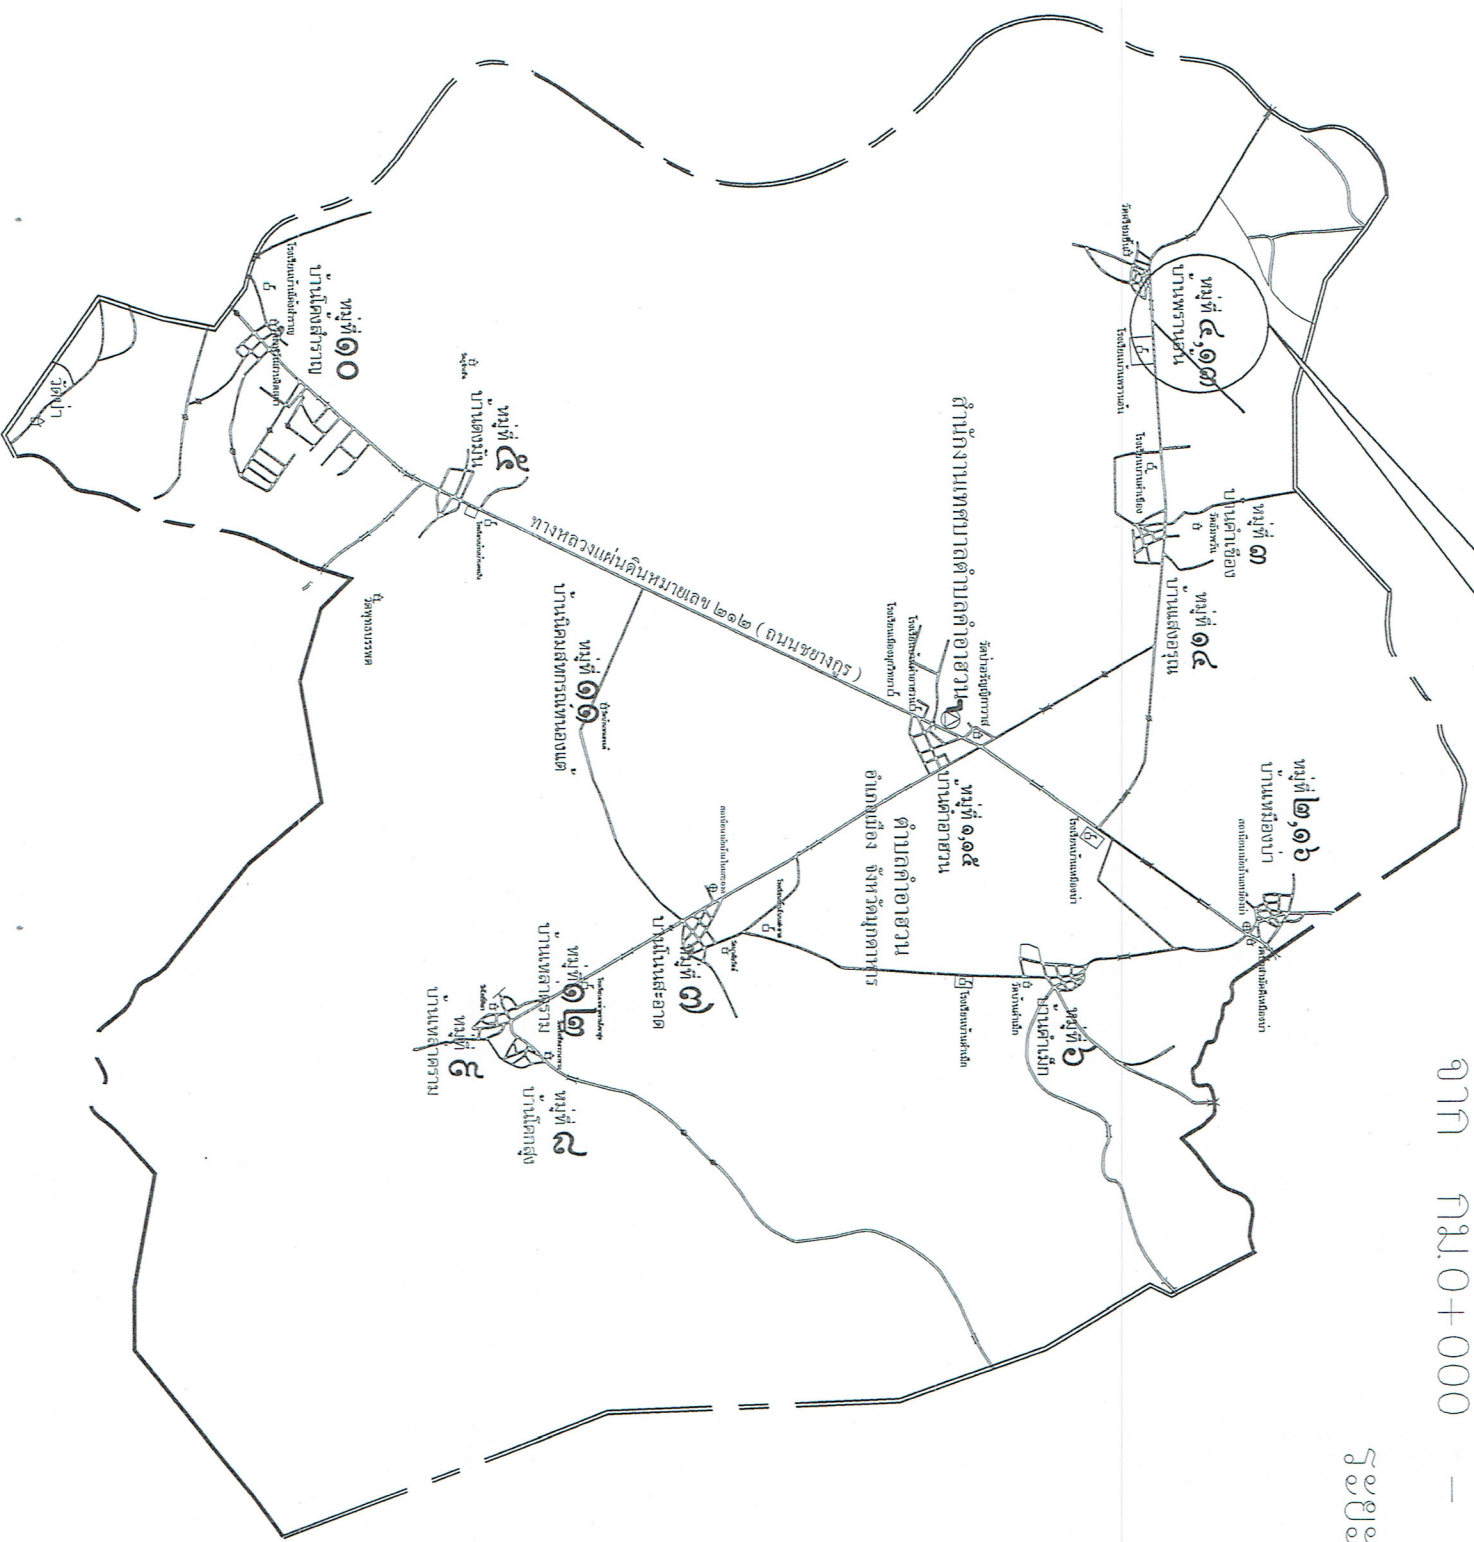


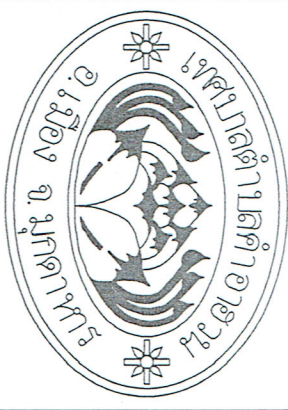


669

670

โครงการก่อสร้างถนนคอนกรีตผิวเรียบเหล็ก
บานพารานอน หนาที่ 13

.....

	


















หมู่ที่ ๔,๑๓
บ้านพรานอิน

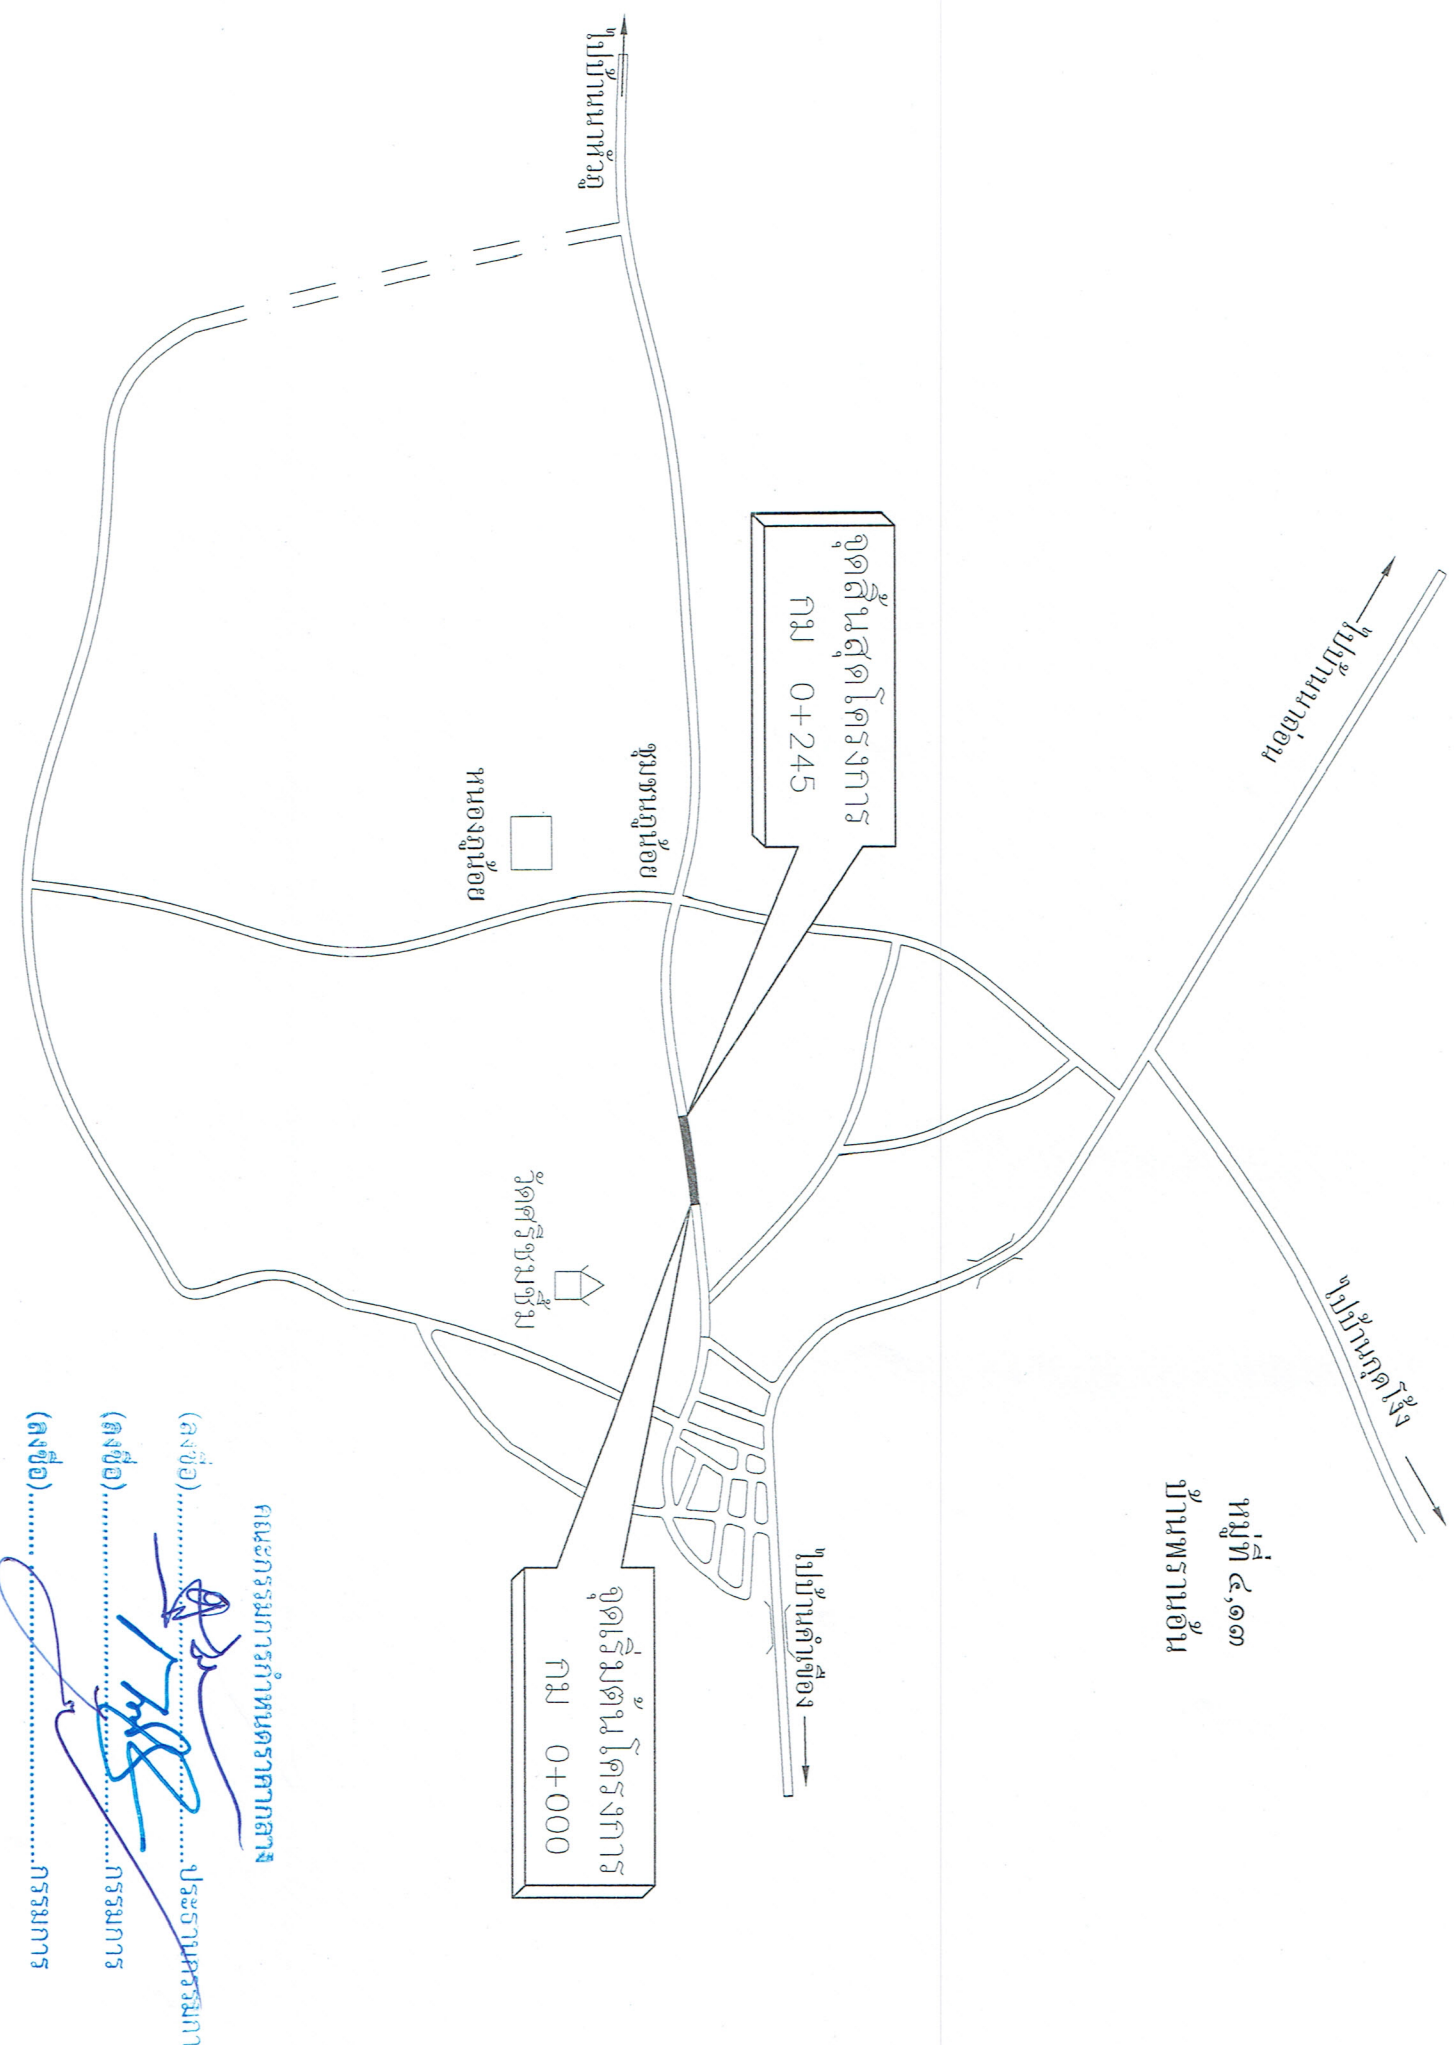


-ผิวจราจรคอนกรีตกว้าง 4.00 เมตร
 -ระยะทางก่อสร้างเม่นอกกวาง 0.245 กม.

แนบแบบ	แนบที่โดยตั้งงบ
มาตรฐาน	
วัน/เดือน/ปี	
เลขที่แบบ	
แผ่นที่	จำนวน 5 แผ่น

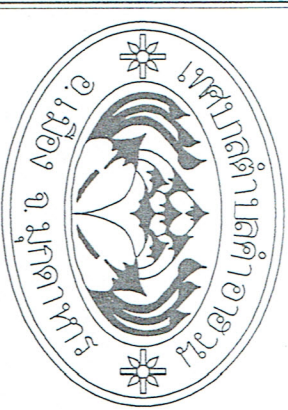

สำนักงานเทศบาลตำบลคำอ้อฮวน

แบบ
โครงการก่อสร้างถนนคอนกรีตเสริมเหล็ก

บ้านพรานอัน หมู่ที่ 13

สำรวจ
(นายวินทร์ สุวรรณศรี)
นายทองใบ ฐานุญาน

สำรวจ

เขียนแบบ
(นายพนมวันพร จันทน์)
ผู้ช่วยช่างโยธา

วิศวกร

ตรวจ

เห็นชอบ
(นายอุดม สุริยเมือง)
ปลัดเทศบาลตำบลคำอ้อฮวน

อนุมัติ


แสดงแบบ
แผนที่โดยสังเขป

มาตราส่วน

วัน/เดือน/ปี

เลขที่แบบ

แผ่นที่ 3 จำนวน 5 แผ่น

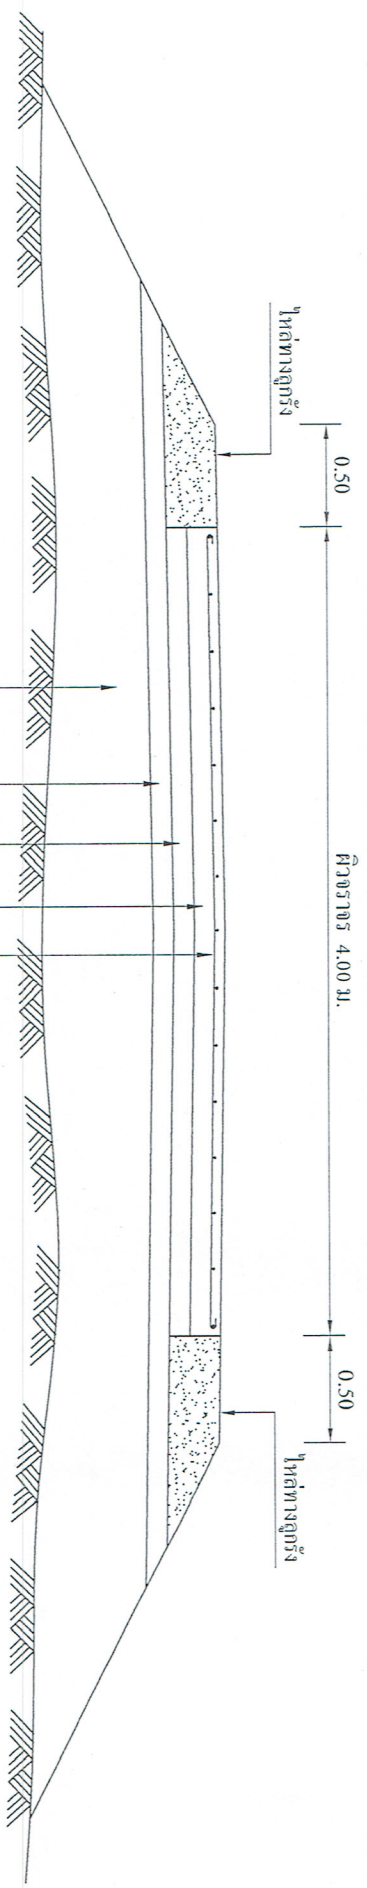

- # เหล็กตะแกรง Wire Mesh ขนาด ϕ 4 มม. @ 0.20x0.20 ม.
- ผิวจราจร คสล.หนา 0.15 ม.
- ชั้นทรายหยาบหนาโดยเฉลี่ย 0.05 ม.
- ชั้นรองพื้นทางเดิม (ลูกรัง) ปรับเกรดเกลี่ยเรียบ
- ต้องเป็นถนนลูกรังเดิมที่ใช้มาแล้วไม่น้อยกว่า 5 ปี
- ชั้นดินชั้นทางเดิมต้องไถมาแล้วไม่น้อยกว่า 5 ปี

รูปตัดถนนคอนกรีตเสริมเหล็ก
NOT TO SCALE

คณะกรรมการกำหนดราคากลาง
(ลงชื่อ)ประธานกรรมการ
(ลงชื่อ)กรรมการ
(ลงชื่อ)กรรมการ



	
สำนักงานเทศบาลตำบลคำอาฮวน	
แบบ โครงการก่อสร้างถนนคอนกรีตเสริมเหล็ก บ้านทรายอนัน หมู่ที่ 13	
สำรวจ	 (นพวันพร สุวรรณศรี) นายช่างโยธา จ.น่าน
สำรวจ	
เขียนแบบ	 (นพพรรัตน์ นรินทร์ จันทิม) ผู้ช่วยช่างโยธา
วิศวกร	
ตรวจ	 (นพพรพงษ์ ใจสูง) ผอ.กองช่าง เทศบาลตำบลคำอาฮวน
เห็นชอบ	 (นพจักรภูมิ ศรีสิงห์) ปลัด เทศบาลตำบลคำอาฮวน
อนุมัติ	 (นพทวี สังข์คำ) นายกเทศมนตรีตำบลคำอาฮวน
แสดงแบบ แผนที่โดยสังเขป	
มาตราส่วน	
วัน/เดือน/ปี	
เลขที่แบบ	
แผ่นที่ 4	จำนวน 5 แผ่น

ตารางที่ 1

แสดงขนาดของเหล็กค้ำยันที่ใช้กับรอยต่อเพื่อการหดตัวและการขยายตัวของเหล็กค้ำยันที่รับรอยต่อตามยาว

ความหนาของ พื้นถนน (มม.)	รอยต่อเพื่อการขยายตัว EXPANSION JOINT		รอยต่อเพื่อการหดตัว CONTRACTION JOINT		รอยต่อตามยาว LONGITUDINAL JOINT			ทรายรองพื้น มม.		
	เส้นผ่าศูนย์กลาง ม.ม.	ความยาว ม.ม.	๑ ม.ม.	เส้นผ่าศูนย์กลาง ม.ม.	ความยาว ม.ม.	๑ ม.ม.	เส้นผ่าศูนย์กลาง ม.ม.		ความยาว ม.ม.	๑ ม.ม.
150	RB. 19	500	500	RB. 15	500	500	DB. 12	500	500	50

ตารางที่ 2

แสดงขนาดของการขยายตัวและการขยายตัวในถนนคอนกรีต

ชนิดของรอยต่อ	ระยะห่างระหว่างรอยต่อ (มม.)	ความกว้างของรอยต่อ (มม.)	ความลึกของรอยต่อ (มม.)
รอยต่อเพื่อการหดตัว CONTRACTION JOINT	< 11	10	37.5
รอยต่อเพื่อการขยายตัว EXPANSION JOINT	ทุกระยะไม่เกิน 100.00 เมตร	25	25
รอยต่อตามยาว LONGITUDINAL JOINT	-	10	37.5

รายละเอียดประกอบแบบ

วัสดุส่วนผสมคอนกรีต

ปูนซีเมนต์

- ปูนซีเมนต์ที่ใช้ผสมคอนกรีตโครงสร้าง ให้ใช้ปูนซีเมนต์ปอร์ตแลนด์

- ห้ามใช้ปูนซีเมนต์ที่เสื่อมคุณภาพโดยความชื้น หรือแข็งเป็นก้อนแล้ว

ทราย

- ต้องเป็นทรายน้ำจืด หยาบ คมและแข็งแรงแรง

- ต้องสะอาดปราศจากวัตถุอื่นเจือปน เช่น ดิน เถ้าถ่านและฝุ่นผง เป็นต้น

หินย่อยหรือหินกรวด

- ต้องเป็นหินย่อยหรือกรวดที่มีคุณภาพดี

- มีความแข็งแรงเหนียวไม่ยุ่ย สะอาดและปราศจากวัตถุอื่นเจือปน

- ห้ามใช้ปูนซีเมนต์ที่เสื่อมคุณภาพโดยความชื้น หรือแข็งเป็นก้อนแล้ว

- ขนาดของหินหรือกรวดต้องเลือกให้เหมาะสมกับงาน โดยขนาดใหญ่สุด

ไม่ควรเกิน 1/2 ของส่วนกว้างที่สุดของโครงสร้าง

และน้ำหนักเพิ่มขึ้นกว่า 10 %

- ต้องล้างหินหรือกรวดให้สะอาดก่อนนำไปผสมคอนกรีต

เหล็กเสริมคอนกรีต

- ต้องเป็นเหล็กใหม่ไม่มีสนิมหรือสนิมที่จับเกาะ

เป็นเส้นตรงไม่คดงอ

- ต้องมีคุณสมบัติตามมาตรฐานกระทรวงอุตสาหกรรม มอก.20 - 2534

และ 24 - 2524

- เหล็กตะแกรง Wire Mesh ขนาด ๑ 4 มม. @ 0.20 x 0.20 ม.

#

ในความยาวแต่ละแผ่นคอนกรีตให้ตัดจากเหล็กตะแกรง Wire Mesh

ในเฉพาะแผ่นตามความ ยาว - กว้าง เพื่อการหดและขยายตัวของคอนกรีตแต่ละแผ่น

คณะกรรมการกำหนดราคากลาง

(ลงชื่อ).....ประธานกรรมการ


(ลงชื่อ).....กรรมการ

...หมายเหตุ...

(ลงชื่อ).....กรรมการ

1. ปรับปรุงจากแบบมาตรฐานงานก่อสร้างท้องถิ่น แบบถนน ท.1 - 01

2. ปรับปรุงจากแบบมาตรฐานงานทางสำหรับ อปท. แบบเลขที่ ทช-2-202 แผ่นที่ 13

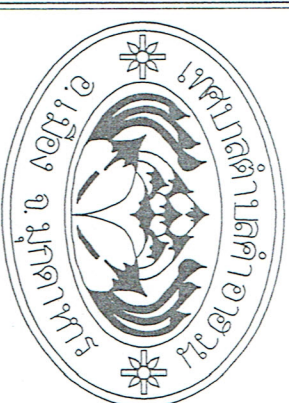

สำนักงานเทศบาลตำบลคำอ้อ

แบบ

โครงการก่อสร้างถนนคอนกรีตเสริมเหล็ก

บ้านพรานอน หมู่ที่ 13

สำรวจ





















แสดงแบบ

แผ่นที่โดยสังเขป

มาตราส่วน

วัน/เดือน/ปี

เลขที่แบบ

แผ่นที่ 5

จำนวน 5 แผ่น