



ประกาศเทศบาลตำบลคำอาฮวน

เรื่อง การเปิดเผยแพร่ราคาากลางและการคำนวณราคาากลางการจัดซื้อจัดจ้าง  
โครงการก่อสร้างถนนคอนกรีตเสริมเหล็ก บ้านหนองแต้ หมู่ที่ ๑๑ (บ้านนายร้อย บุญมี)

\*\*\*\*\*

ด้วยพระราชบัญญัติการจัดซื้อจัดจ้างและการบริหารพัสดุภาครัฐ พ.ศ. ๒๕๖๐ มาตรา ๖๓ การเปิดเผย  
ราคาากลาง กำหนดให้ประกาศรายละเอียดข้อมูลราคาากลาง และการคำนวณราคาากลาง โดยกำหนดแนวทางปฏิบัติ  
ตามหนังสือกรมบัญชีกลาง ด่วนที่สุด ที่ กค ๐๔๓๓.๒/ว ๒๖ ลงวันที่ ๑ พฤษภาคม ๒๕๖๒ เรื่อง คู่มือแนวทางการ  
ประกาศรายละเอียดข้อมูลราคาากลางและการคำนวณราคาากลางเกี่ยวกับการจัดซื้อจัดจ้างของหน่วยงานของรัฐ  
เพื่อสร้างความโปร่งใสสามารถตรวจสอบได้ และให้ประชาชนผู้สนใจเข้าตรวจสอบได้ นั้น

เทศบาลตำบลคำอาฮวน ได้จัดทำข้อมูลรายละเอียดค่าใช้จ่ายเกี่ยวกับการจัดซื้อจัดจ้างราคาากลางและ  
การคำนวณราคาากลางโครงการก่อสร้างถนนคอนกรีตเสริมเหล็ก บ้านหนองแต้ หมู่ที่ ๑๑ (บ้านนายร้อย บุญมี) พิจารณา  
๔ เมตร ยาว ๒๕๐ เมตร หน้า ๐.๑๕ เมตร ไม่ส่ทางกว้างข้างละ ๐.๕๐ เมตร ตามรายละเอียดแบบแปลน  
ของเทศบาลตำบล ได้กำหนดราคาากลางค่าก่อสร้างในการจัดจ้างครั้งนี้ เป็นเงินจำนวน ๔๔๕,๔๓๗.๗๔ บาท  
(สี่แสนเก้าหมื่นห้าพันสี่ร้อยสามสิบเจ็ดบาทเจ็ดสิบสี่สตางค์) รายละเอียดปรากฏตามเอกสารแนบท้ายประกาศ  
ฉบับนี้

จึงขอประกาศให้ทราบโดยทั่วกัน

ประกาศ ณ วันที่ ๒๔ เดือน พฤษภาคม พ.ศ. ๒๕๖๓

(นายทวี กิ่งคำวงศ์)  
นายกเทศมนตรีตำบลคำอาฮวน

  
(นางบุรินทร์ จันทวิมล)  
นักวิชาการพัสดุชำนาญการ

ตารางแสดงวงเงินงบประมาณที่ได้รับจัดสรรและราคากลางในงานจ้างก่อสร้าง

|   |
|---|
| ๑. ชื่อโครงการ ก่อสร้างถนนคอนกรีตเสริมเหล็กบ้านหนองเต้ หมู่ที่ ๑๑ (บ้านนายร้อย บุญมีะ)   |
| ๒. หน่วยงานเจ้าของโครงการ เทศบาลตำบลคำอาฮวน   |
| ๓. วงเงินงบประมาณที่ได้รับจัดสรร จำนวน ๔๙๕,๐๐๐.๐๐ บาท   |
| ๔. ลักษณะงานโดยสังเขป ก่อสร้างถนนคอนกรีตเสริมเหล็ก หมู่ที่ ๑๑ (บ้านนายร้อย) กว้าง ๔ เมตร ยาว ๒๔๕ เมตร หนา ๐.๑๕ เมตร ให้ทางข้างละ ๐.๕๐ เมตร พร้อมป้ายโครงการ ๑ ป้าย ตามรายละเอียดและแบบแปลนกำหนด |
| ๕. ราคากลางคำนวณ ณ วันที่ ๒๘ พฤษภาคม ๒๕๖๓ เป็นเงินจำนวน ๔๙๕,๔๓๗.๗๔ บาท   |
| ๖. บัญชีประมาณการราคากลาง   |
| ๖.๑ แบบ ปร.๔ จำนวน ๑ แผ่น   |
| ๖.๒ แบบ ปร.๕ จำนวน ๑ แผ่น   |
| ๖.๓ แบบแปลนก่อสร้าง จำนวน ๖ แผ่น   |
| ๗. รายชื่อคณะกรรมการกำหนดราคากลาง   |
| ๗.๑ นายอุกฤษฏ์ ศรีพิมือง ปลัดเทศบาลตำบลคำอาฮวน ประธานกรรมการ   |
| ๗.๒ นายทรงฤทธิ์ ใจสุข ผู้อำนวยการกองช่าง กรรมการ   |
| ๗.๓ นางสทาวดีดอน สุมร นักจัดการงานทั่วไปชำนาญการ กรรมการ   |

  
(นางบุณตรี จันทวิมล)  
นักวิชาการพัสดุชำนาญการ



ปีงบประมาณ 2563

เทศบาลตำบลคำอาฮวน อำเภอเมือง จังหวัดมุกดาหาร

โครงการก่อสร้างถนนคอนกรีตเสริมเหล็ก

หมู่ที่ 11 บ้านหนองแต้ ตำบลคำอาฮวน อำเภอเมือง จังหวัดมุกดาหาร  
สายทาง บ้านหนองแต้ (บ้านนาข่อย บึงโน๊ะ)

|                     |            |      |
|---------------------|------------|------|
| ระยะทางดำเนินการ    | 240.00     | เมตร |
| ราคากลางค่าก่อสร้าง | 495,437.74 | บาท  |

คณะกรรมการกำหนดราคากลาง

(ลงชื่อ).....ประธานกรรมการ  
(ลงชื่อ).....กรรมการ  
(ลงชื่อ).....กรรมาชิก

กองช่าง

อำเภอเมืองมุกดาหาร

เทศบาลตำบลคำอาฮวน

จังหวัดมุกดาหาร

|        |   |
|--------|---|
| 240.00 | ₹ |
| 4.00   | ₹ |
| 0.50   | ₹ |

[illegible]

ตามคำสั่ง  
เทศบาลตำบลคำอาฮวนที่ 369/2563

สงวนที่ 19 พฤษภาคม 2563

.....ประธานกรรมการ (ลงชื่อ)


ปลัดเทศบาลตำบลอาฮวน

(ลงชื่อ) ..... กสิกรการ

( นายทรงฤทธิ์ ไชยสูง )

ผอ.กองช่าง เทศบาลตำบลคำอาฮวน

(๑๖๓).....กรมการ

( นางสาวเดือน สมร )

การแก้ปัญหา

ราคากลางค่าก่อสร้างถนนคอนกรีตเสริมเหล็ก

ชื่อหน่วยงาน

เทศบาลตำบลคำอาฮวน อำเภอเมืองมุกดาหาร จังหวัดมุกดาหาร

ชื่อโครงการ

โครงการก่อสร้างถนนคอนกรีตเสริมเหล็ก

สถานที่ก่อสร้าง

หมู่ที่ 11 บ้านหนองแต้ ตำบลคำอาฮวน อำเภอเมือง จังหวัดมุกดาหาร

ชื่อสายทาง

บ้านหนองแต้ (บ้านนายร้อย บุญมีะ)

ประมาณราคามือวันที่

28 พฤษภาคม 2563

| ลำดับ | รายการ                                       | หน่วย | ปริมาณ   | ราคาต่อหน่วย | รวมค่างานต้นทุน | Factor F | ราคาต่อหน่วย x Factor F | รวมค่าก่อสร้าง |
|-------|----------------------------------------------|-------|----------|--------------|-----------------|----------|-------------------------|----------------|
| 1     | งานดิน                                       |       |          |              |                 |          |                         |                |
|       | 1.1 งานปรับเกรดเปลี่ยนพื้นทาง                | ตร.ม. | 1,200.00 | 1.59         | 1,908.00        | 1.3624   | 2.17                    | 2,599.46       |
| 2     | งานในหลัทาง                                  |       |          |              |                 |          |                         |                |
|       | 2.1 ลูกรัง                                   | ลบ.ม. | 37.00    | 114.40       | 4,232.80        | 1.3624   | 155.86                  | 5,766.77       |
| 3     | งานทรายรองพื้นทาง                            |       |          |              |                 |          |                         |                |
|       | 3.1 ทราย                                     | ลบ.ม. | 48.00    | 281.54       | 13,513.92       | 1.3624   | 383.57                  | 18,411.36      |
| 4     | งานผิวทาง                                    |       |          |              |                 |          |                         |                |
|       | 4.1 ผิวทาง คสล.หนา 0.15 ม. กว้าง 4.00 ม.     | ตร.ม. | 960.00   | 346.09       | 332,246.40      | 1.3624   | 471.51                  | 452,652.50     |
|       | 4.2 รอยต่อเนื้อขยายตามขวาง (Expansion Joint) | เมตร  | 8.00     | 87.13        | 697.06          | 1.3624   | 118.71                  | 949.68         |
|       | 4.3 รอยต่อเนื้อหดตามขวาง (Contraction Joint) | เมตร  | 88.00    | 45.61        | 4,013.68        | 1.3624   | 62.14                   | 5,468.24       |
| 5     | งานทอกลมคอนกรีตเสริมเหล็ก                    |       |          |              |                 |          |                         |                |
|       | 5.1 ขนาดเส้นผ่าศูนย์กลาง 0.30 เมตร           | ท่อน  | 0.00     | 583.68       | 0.00            | 1.3624   | 795.21                  | 0.00           |
|       | 5.2 ขนาดเส้นผ่าศูนย์กลาง 0.40 เมตร           | ท่อน  | 7.00     | 690.98       | 4,836.86        | 1.3624   | 941.39                  | 6,589.74       |
|       | รวมค่างานต้นทุนงานทาง                        |       |          |              |                 |          |                         | 492,437.74     |

(ลงชื่อ).....ประธานกรรมการ

( นายอุทิศ ศรีพนมเมือง )

ปลัดเทศบาลตำบลคำอาฮวน

(ลงชื่อ).....กรรมการ

( นายทรงฤทธิ์ ไชยชัย )

ผอ.กองช่าง เทศบาลตำบลคำอาฮวน

(ลงชื่อ).....กรรมการ

( นางสาวเตือน สมร )

นักจัดการงานทั่วไปชำนาญการ



# โครงการก่อสร้างถนนคอนกรีตเสริมเหล็ก

บ้านหนองเตี หมู่.11 (บ้าน นายรอย บุญโสมะ )


เทศบาลตำบลอาฮวน อำเภอเมือง จัหวัดมุกดาหาร


คณะกรรมการโครงการ

(ชื่อ) ..... ประธานโครงการ

(ชื่อ) ..... กรรมการ

(ชื่อ) ..... กรรมการ

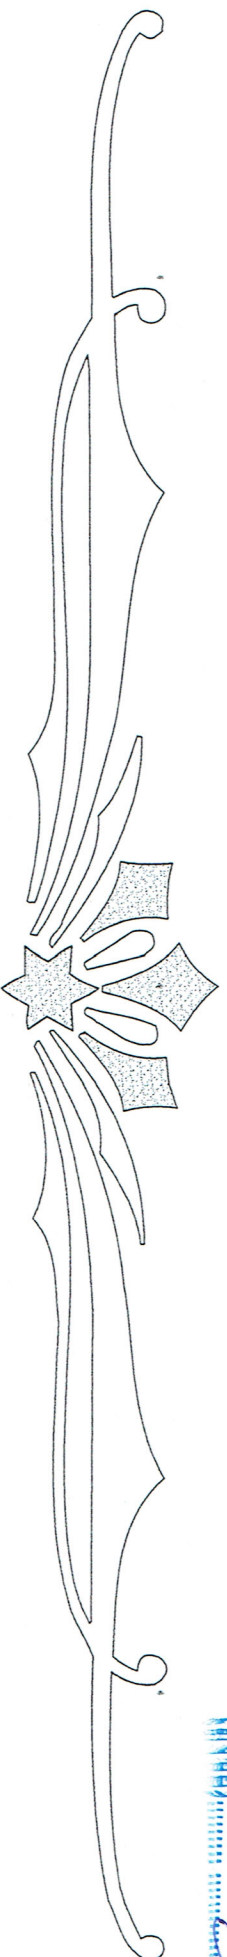

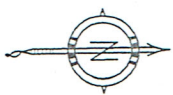


# โครงการก่อสร้างถนนคอนกรีตเสริมเหล็ก

บ้านหนองเต หมู่ 11 (บ้าน นายร้อย บุญโม่)

จาก กม.0+000 - กม.0+240 ผิวจราจรกว้าง 4.00 ม.

ระยะทางก่อสร้างรวม 0.240 กม.

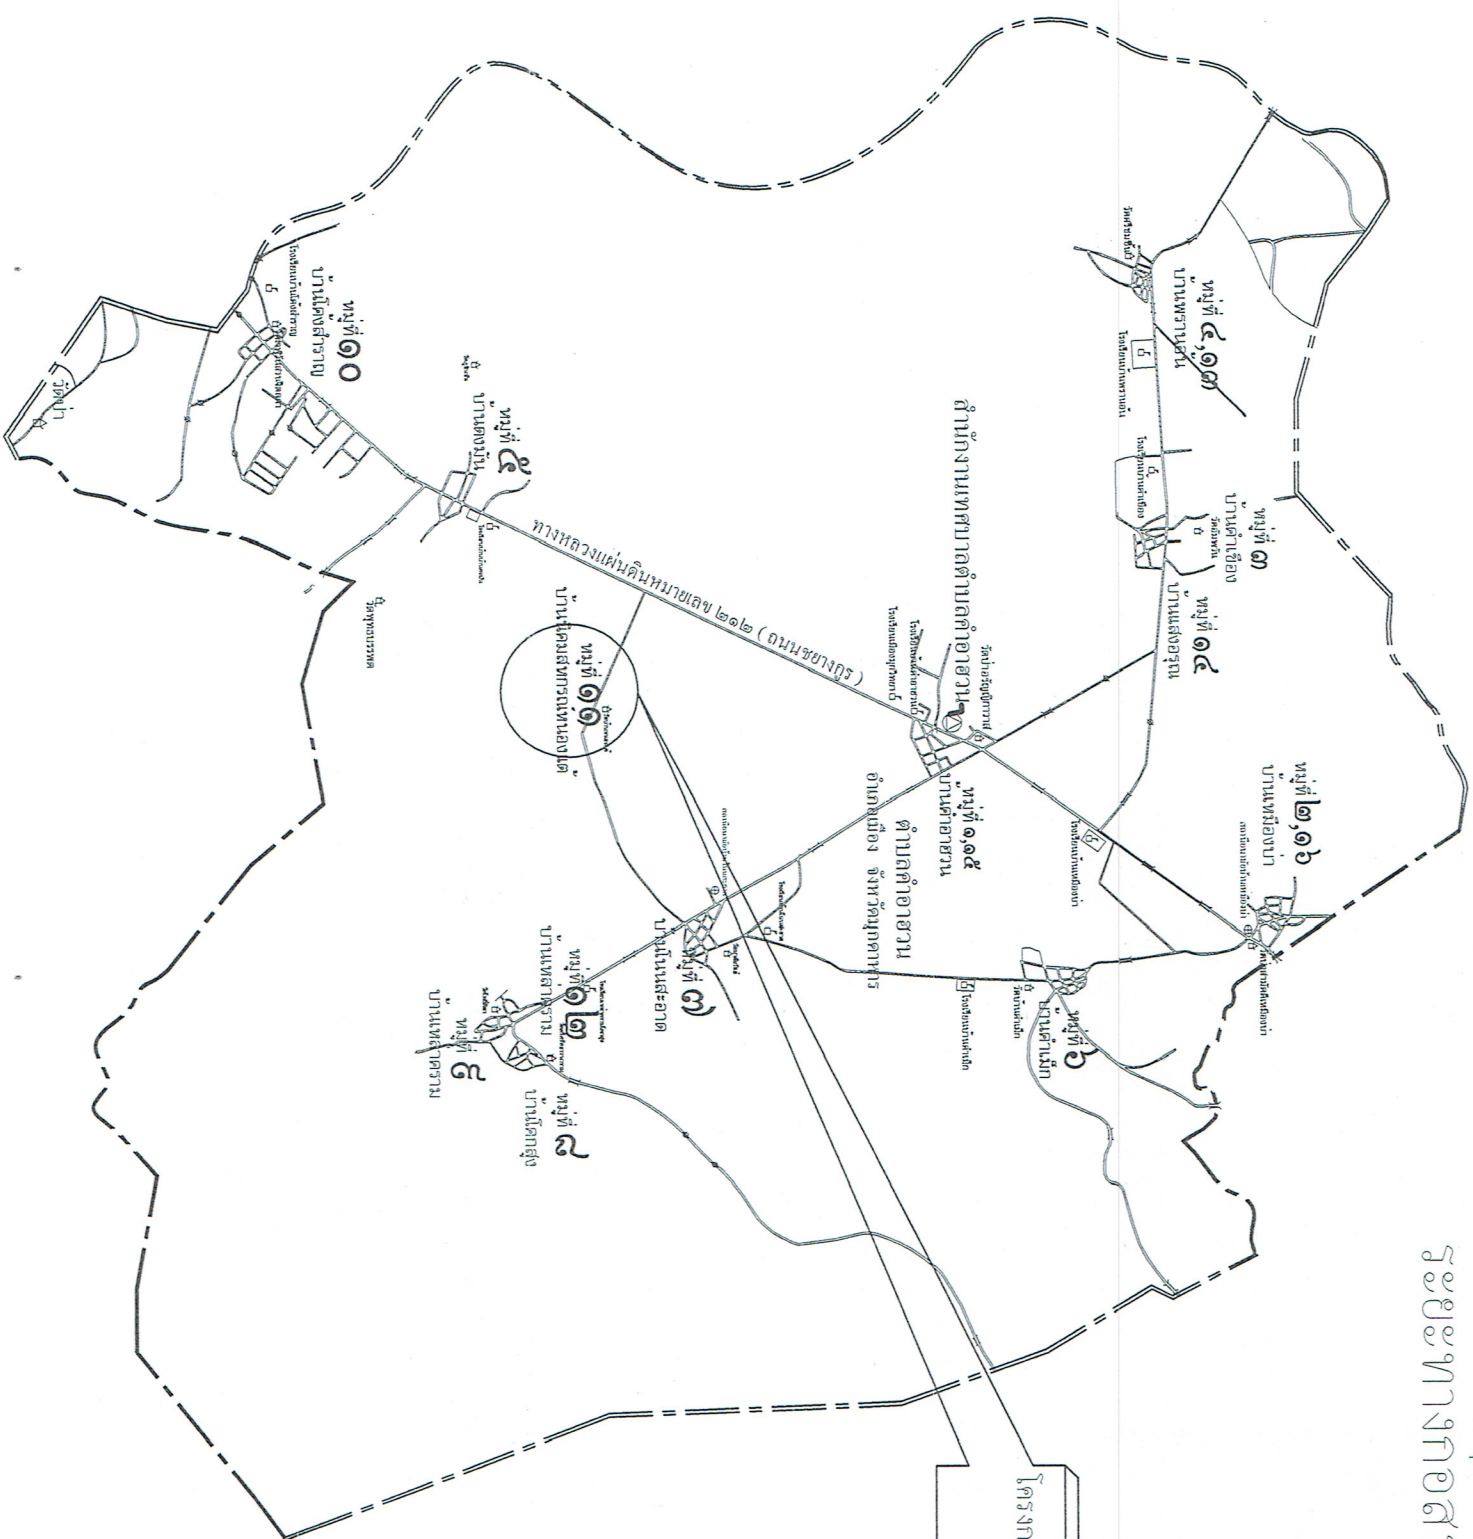


โครงการก่อสร้างถนนคอนกรีตเสริมเหล็ก  
บ้านหนองเต หมู่ 11

คณะกรรมการกำหนดราคากลาง

(ลงชื่อ) .....ประธานกรรมการ  
(ลงชื่อ) .....กรรมการ  
(ลงชื่อ) .....กรรมการ

แผนที่โดยสังเขป

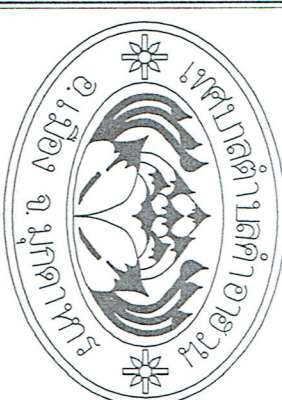

สำนักงานเทศบาลตำบลคำอาฮวน

แบบ

โครงการก่อสร้างถนนคอนกรีตเสริมเหล็ก

บ้านหนองเต หมู่ 11

สำรวจ

( นายวันนอร์ สุวรรณศรี )  
นายช่างสำรวจ ชำนาญงาน

สำรวจ

เขียนแบบ

( นายทองวันนอร์ ชื่นชม )  
นายช่างเขียนแบบ

วิศวกร

ตรวจ






แสดงแบบ

แผนที่โดยสังเขป



มาตราส่วน

วัน/เดือน/ปี

เลขที่แบบ

แผนที่ 1

จำนวน 5 แผ่น

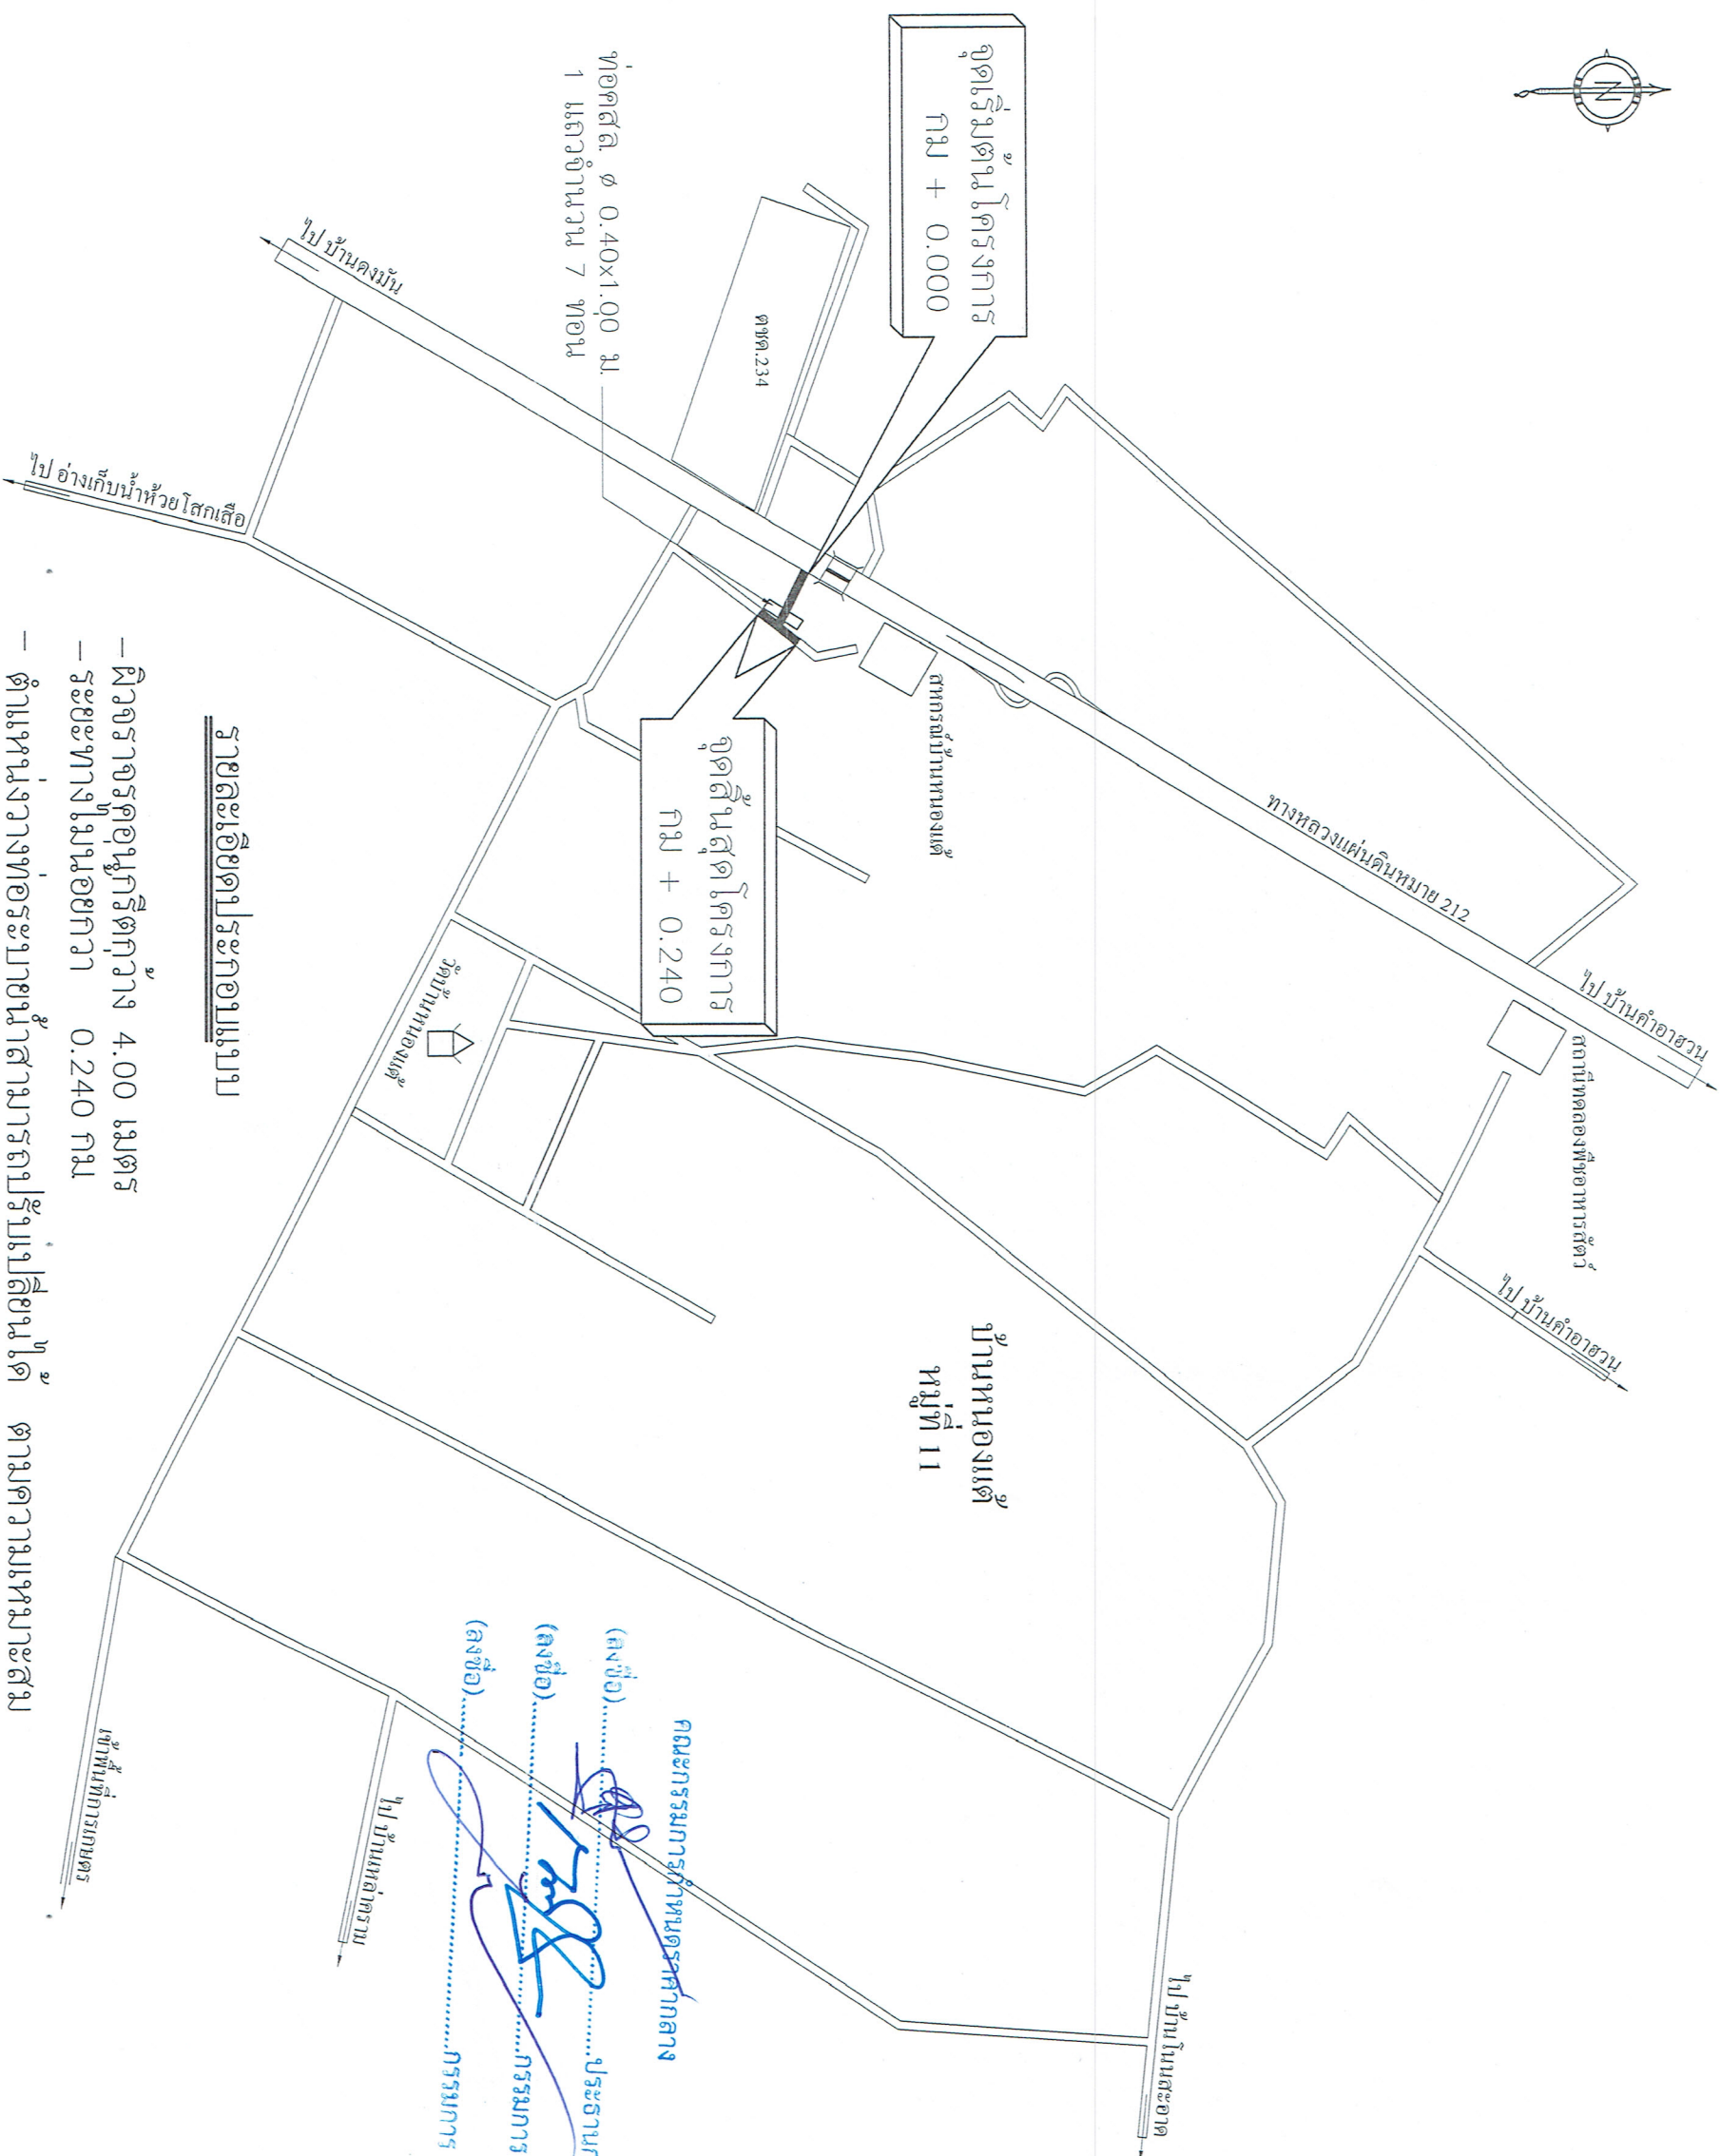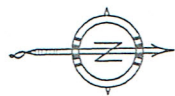

### รายละเอียดประกอบแบบ

- ผิวจราจรคอนกรีตกว้าง 4.00 เมตร
- ระยะทางไม่น้อยกว่า 0.240 กม.
- ตำแหน่งวางท่อระบายน้ำสามารถปรับเปลี่ยนได้ ตามความเหมาะสม
- ทั้งนี้ให้อยู่ในดุลยพินิจของช่างควบคุมงาน และ คณะกรรมการตรวจการจ้าง

คณะกรรมการผู้ทรงคุณวุฒิ  
(ลงชื่อ).....ประธานกรรมการ  
(ลงชื่อ).....กรรมการ  
(ลงชื่อ).....กรรมการ

ไปบ้านเหล่าราม



สำนักงานเทศบาลตำบลคำอาฮวน

แบบ  
โครงการก่อสร้างถนนคอนกรีตเสริมเหล็ก

บ้านหนองเต้ หมู่ 11

สำรวจ  
( นายนันทน์ สุวรรณศรี )  
นายช่างโยธา จ.น่าน

สำรวจ  







แสดงแบบ  
แผนที่โดยสังเขป

มาตราส่วน  
วัน/เดือน/ปี

เลขที่แบบ

แผ่นที่ 2 จำนวน 5 แผ่น

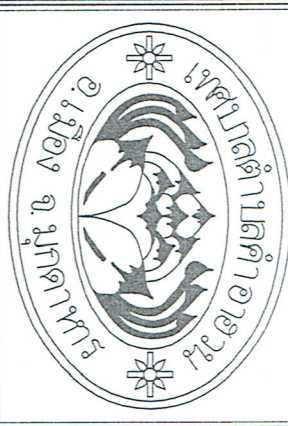

สำนักงานเทศบาลตำบลคำอาฮวน

แบบ  
โครงการก่อสร้างถนนคอนกรีตเสริมเหล็ก  
บ้านหนองเต่า หมู่ 11

สำรวจ  
( นพรัตน์ สุวรรณศรี )  
นางสงัด จันทะงาน

สำรวจ

เขียนแบบ  
( นพรัตน์ สุวรรณศรี )  
ผู้ช่วยวิศวกร

วิศวกร

ตรวจ  
( นพรัตน์ สุวรรณศรี )  
ผอ.กองช่าง เทศบาลตำบลคำอาฮวน

เห็นชอบ  
( นพรัตน์ สุวรรณศรี )  
นายกเทศมนตรีตำบลคำอาฮวน

อนุมัติ  
( นพรัตน์ สุวรรณศรี )  
นายกเทศมนตรีตำบลคำอาฮวน


แสดงแบบ  
แผ่นที่ใดถึงจบ

มาตราส่วน

วัน/เดือน/ปี

เลขที่แบบ


แผ่นที่ 3 จำนวน 5 แผ่น

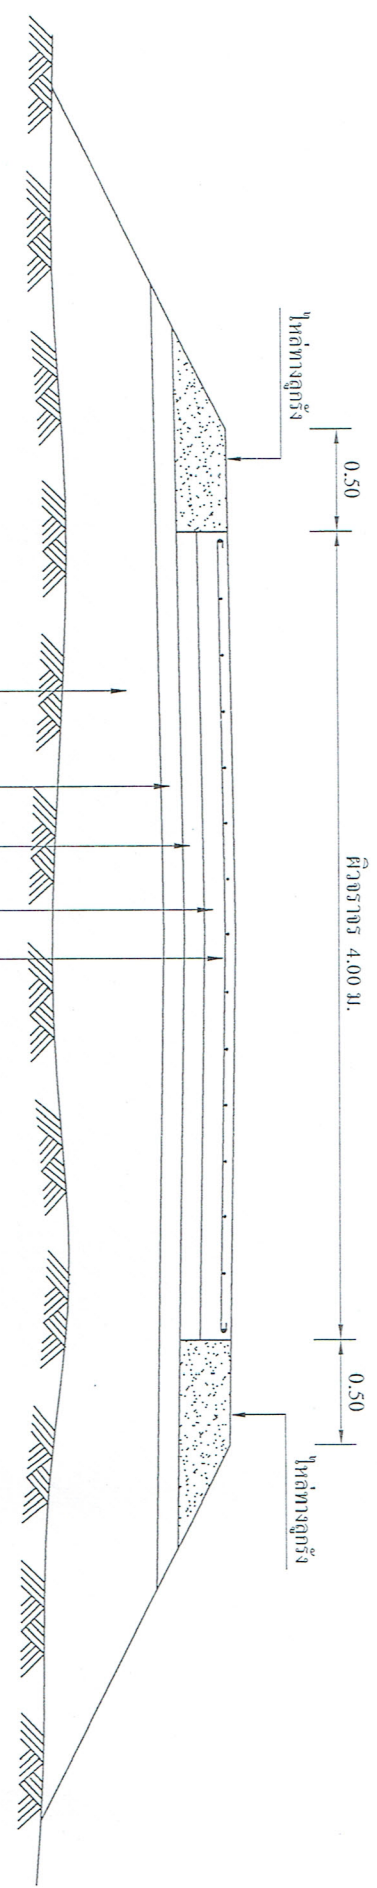

- # เหล็กตะแกรง Wire Mesh ขนาด  $\phi$  4 มม. @ 0.20x0.20 ม.
- ผิวจราจร คสล.หนา 0.15 ม.
- ชั้นทรายหนาโดยเฉลี่ย 0.05 ม.
- ชั้นรองพื้นทางเดิม (ลูกรัง) ปรับเกรดเกลี่ยเรียบ
- ต้องเป็นถนนลูกรังเดิมที่ขึ้นมาแล้วไม่น้อยกว่า 5 ปี
- ชั้นดินชั้นทางเดิมต้องไม่หนาแน่นน้อยกว่า 5 ปี

รูปตัดถนนคอนกรีตเสริมเหล็ก  
NOT TO SCALE

ชั้นรองพื้นทาง  
ผิวจราจร  
(ลงชื่อ).....ประธานกรรมการ  
(ลงชื่อ).....กรรมการ  
(ลงชื่อ).....กรรมการ

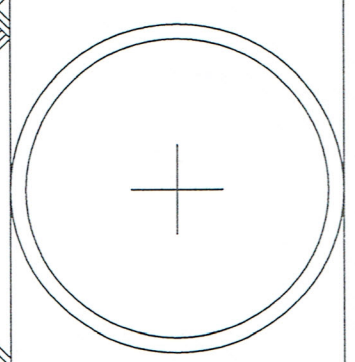


หมายเหตุ

- ขาแนวลอยต่อทอด้วยปูนทราย


แบบการวางท่อ  
NOT TO SCALE




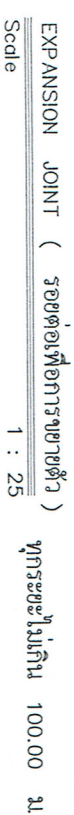

ความกว้างของรอยต่อ 0.01 มม. (ดูในตารางที่ 2)

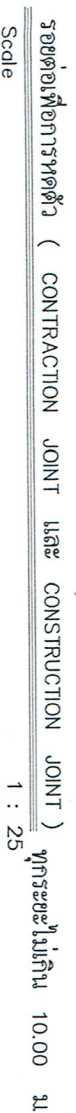

ตามรูปแบบมีรอยต่อตามยาว ( Longitudinal joint )  
โดยการเปลี่ยนแบบดังกล่าวไม่มีผลทำให้ระยะเวลาและค่าก่อสร้างเปลี่ยนแปลง







**แสดงแบบ**  
แผนที่โดยสังเขป

มาตราส่วน

วัน/เดือน/ปี

เลขที่แบบ

แผ่นที่ 4

จำนวน 5 แผ่น

ตารางที่ 1

แสดงขนาดของเหล็กค้ำยัน ที่ใช้กับรอยต่อเพื่อการหดตัวและการขยายตัวของเหล็กยึดที่ใช้กับรอยต่อตามยาว

| ความหนาของ<br>พื้นถนน ( มม.) | รอยต่อเพื่อการขยายตัว<br>EXPANSION JOINT |                |          | รอยต่อเพื่อการหดตัว<br>CONTRACTION JOINT |                |          | รอยต่อตามยาว<br>LONGITUDINAL JOINT |                |          | ทรายรองพื้น<br>มม. |
|------------------------------|------------------------------------------|----------------|----------|------------------------------------------|----------------|----------|------------------------------------|----------------|----------|--------------------|
|                              | เส้นผ่าศูนย์กลาง<br>มม.                  | ความยาว<br>มม. | ๑<br>มม. | เส้นผ่าศูนย์กลาง<br>มม.                  | ความยาว<br>มม. | ๑<br>มม. | เส้นผ่าศูนย์กลาง<br>มม.            | ความยาว<br>มม. | ๑<br>มม. |                    |
| 150                          | RB. 19                                   | 500            | 500      | RB. 15                                   | 500            | 500      | DB. 12                             | 500            | 500      | 50                 |

ตารางที่ 2

แสดงขนาดของการเจาะรู และการขยายแนวรอยต่อในถนนคอนกรีต

| ชนิดของรอยต่อ                            | ระยะห่างระหว่างรอยต่อ<br>( มม.) | ความกว้างของรอยต่อ<br>( มม.) | ความลึกของรอยต่อ<br>( มม.) |
|------------------------------------------|---------------------------------|------------------------------|----------------------------|
| รอยต่อเพื่อการหดตัว<br>CONTRACTION JOINT | < 11                            | 10                           | 37.5                       |
| รอยต่อเพื่อการขยายตัว<br>EXPANSION JOINT | ทุกระยะไม่เกิน 100.00 เมตร      | 25                           | 25                         |
| รอยต่อตามยาว<br>LONGITUDINAL JOINT       | -                               | 10                           | 37.5                       |

รายละเอียดประกอบแบบ

วัสดุส่วนผสมคอนกรีต

ปูนซีเมนต์

- ปูนซีเมนต์ที่ใช้ผสมคอนกรีตโครงสร้าง ให้ใช้ปูนซีเมนต์ปอร์ตแลนด์

- ห้ามใช้ปูนซีเมนต์ที่เสื่อมคุณภาพโดยความชื้น หรือแข็งเป็นก้อนแล้ว

ทราย

- ต้องเป็นทรายน้ำจืด หยาบ คมและแข็งเกร่ง

- ต้องสะอาดปราศจากวัตถุอื่นเจือปน เช่น ดิน ถ้ำถ่านและผักหญ้า เป็นต้น

หินย่อยหรือหินกรวด

- ต้องเป็นหินย่อยหรือกรวดที่มีคุณภาพดี

- มีความแข็งแรงทนทานไม่ผุ สอดและปราศจากวัตถุอื่นเจือปน

- ห้ามใช้ปูนซีเมนต์ที่เสื่อมคุณภาพโดยความชื้น หรือแข็งเป็นก้อนแล้ว

- ขนาดของหินหรือกรวดต้องเลือกให้เหมาะสมกับงาน โดยขนาดใหญ่สุด

ไม่ควรเกิน 1/2 ของส่วนกว้างที่สุดของโครงสร้าง

และนำหินที่ปนเปื้อนกว่า 10 %

- ต้องล้างหินหรือกรวดให้สะอาดก่อนนำไปผสมคอนกรีต

เหล็กเสริมคอนกรีต

- ต้องเป็นเหล็กใหม่ไม่มีสนิมหรือสนิมเล็กน้อย

เป็นเส้นตรงไม่คดงอ

- ต้องมีคุณสมบัติตามมาตรฐานกระทรวงอุตสาหกรรม มอก.20 - 2534

และ 24 - 2524

- เหล็กตะแกรง Wire Mesh ขนาด ๑ 4 มม. @ 0.20 x 0.20 ม.

ในความยาวแต่ละแผ่นคอนกรีตให้ตัดจากเหล็กตะแกรง Wire Mesh

ในเฉพาะแผ่นตามความยาว กรณีการเสริมเหล็กและเหล็กค้ำยันคอนกรีตแต่ละแผ่น

(ลงชื่อ) ..... ประธานกรรมการ  
(ลงชื่อ) ..... กรรมการ  
(ลงชื่อ) ..... กรรมการ

... ฝ่ายช่าง (ลงชื่อ) ..... กรรมการ

1. ปรับปรุงจากแบบมาตรฐานงานก่อสร้างท้องถิ่น แบบถนน ท.1 - 01

2. ปรับปรุงจากแบบมาตรฐานงานทางสำหรับ อบท. แบบเลขที่ ทช-2-202 แผ่นที่ 13



สำนักงานเทศบาลตำบลคำอาฮวน

แบบ

โครงการก่อสร้างถนนคอนกรีตเสริมเหล็ก  
บ้านหนองเต่า หมู่ 11

สำรวจ  
( นายนรินทร์ สุวรรณศรี )  

สำรวจ

เขียนแบบ  
( นายนรินทร์ สุวรรณศรี )  
นายช่างโยธา

วิศวกร

ตรวจ  
( นายนรินทร์ สุวรรณศรี )  
นายช่างโยธา

เขียนขอบ  
( นายนรินทร์ สุวรรณศรี )  
นายช่างโยธา

อนุมัติ  
( นายนรินทร์ สุวรรณศรี )  
นายกเทศมนตรีตำบลคำอาฮวน

แสดงแบบ  
แผนที่โดยสังเขป

มาตราส่วน

วัน/เดือน/ปี

เลขที่แบบ

แผ่นที่ 5 จำนวน 5 แผ่น